




**Fertige Wand 10 cm
Ausführung 1-flg.**

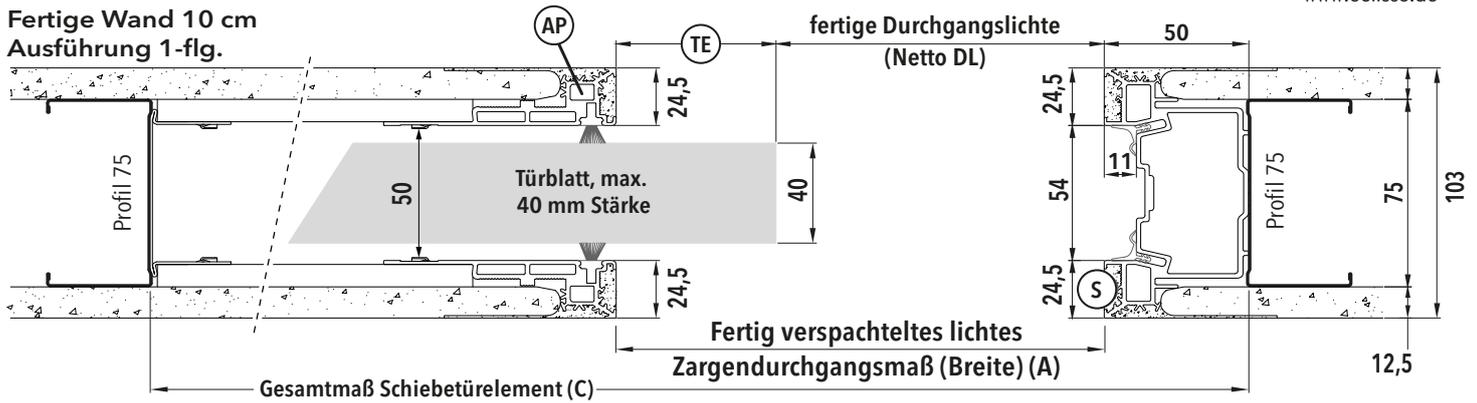

**Fertige Wand 12.5 cm
Ausführung 1-flg.**

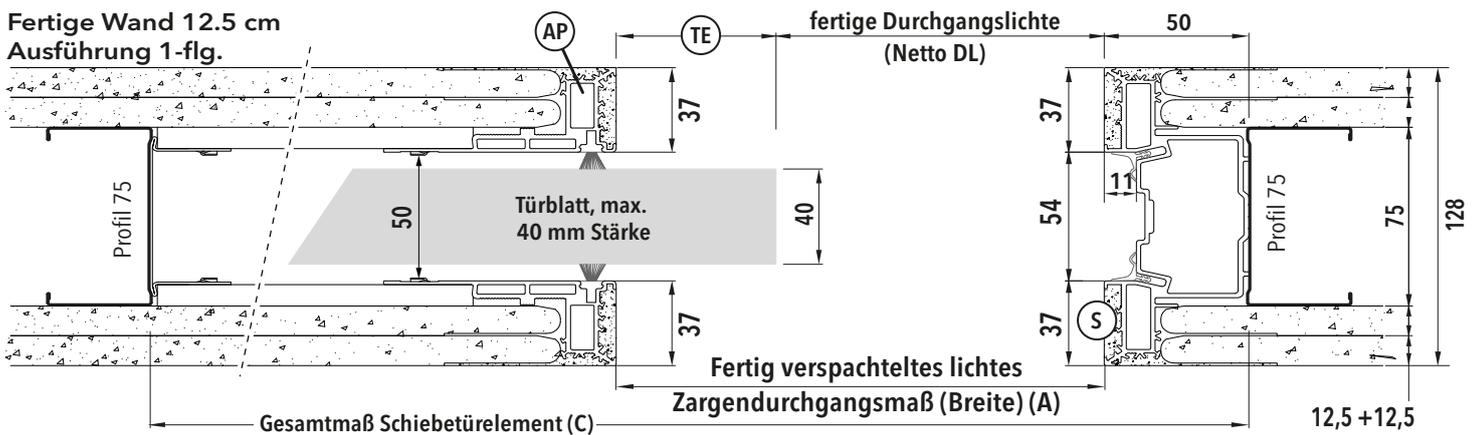

**Fertige Wand 15 cm
Ausführung 1-flg.**

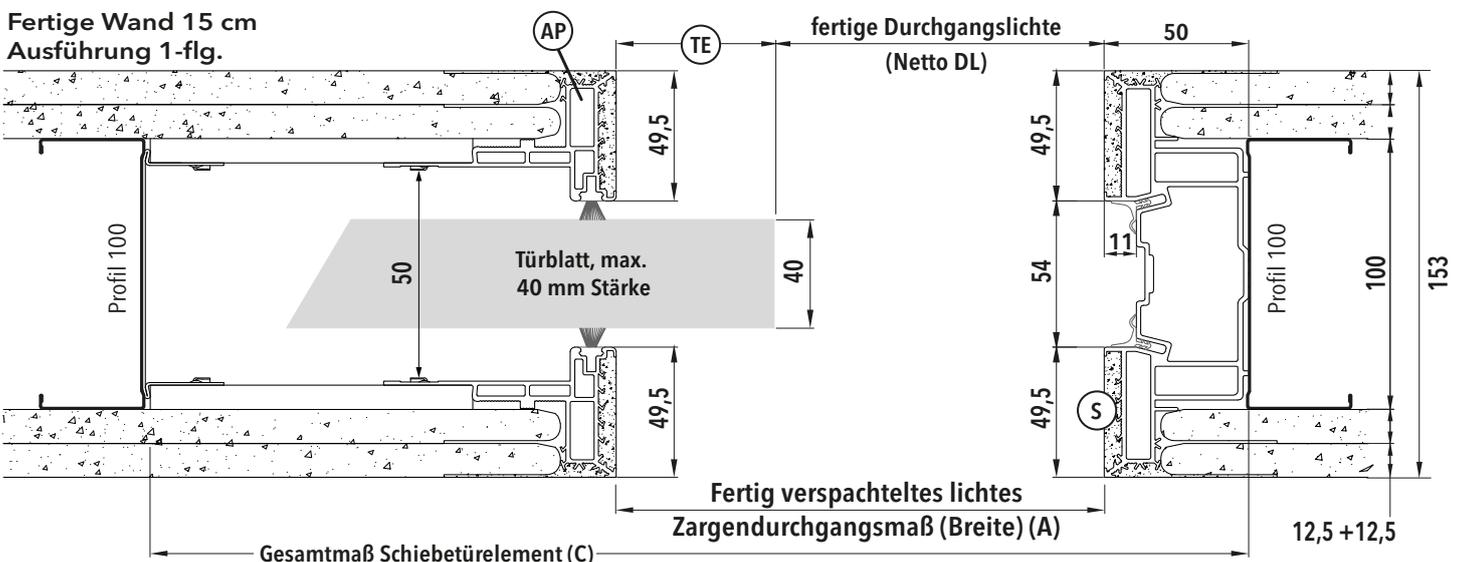

- TE** Bezeichnet den Türblatteinstand in das fertig verspachtelte lichte Zargendurchgangsmaß. Dieser Einstand ist über den im Durchgang einstellbaren Fangstopper ohne Ausbau der Laufschiene regulierbar.
- AP** Die extrudierten Aluminiumprofile im Durchgangsbereich werden bauseits mit einem kunststoffvergüteten Spachtel verspachtelt, der keine Bandagen erfordert. Empfohlen werden geprüfte Spachtelmassen.
- S** Bauseitig zu verspachtelnde Profile (z.B. Ardex 828, Intramur oder gleichwertiges)

! Die hier angegebenen Endwandstärken im Bereich der Aluminiumprofile sind 1,5 mm pro Seite über Nominalmaß produziert. Das ist kein Fehler, sondern ermöglicht einen großzügigen Spachtelauftrag zwischen GKB und Alu-Profil.

! Für Ganzglas-Schiebetürblätter ist das Umrüst-Set VITRO PLUS zur Verschmälerung des Einschubes erforderlich.